

COMPLEXE ST-CHARLES

1110, rue d'Assigny, Longueuil / Groupe Mercille

Plan d'aménagement

- Réfection du Complexe St-Charles
- Réseau de circulation simplifié et fluide pour tous les usagers
 - Ajout d'un trottoir
 - Conservation des stationnements
- Ajout de végétaux et amélioration de la palette végétale
- Création d'une halte détente avec mobilier intégré

Palette végétale



Bergenia cordifolia



Geranium 'Biokovo'



Stephanandra incisa 'Crispa'



Ulmus japonica 'New Horizon'



Nepeta 'Pursian Blue'



Calamagrostis brachytricha




Elymus arenarius 'Blue Dune'




Spiraea nipponica 'Snowmound'

Légende

- Arbre feuillu
- Arbre conifère
- Arbustes feuillus et conifères
- Vivaces et/ou graminées
- Surface de béton
- Surface d'asphalte
- Surface de pavés de béton
- Surface de pelouse
- Bordures de granite
- Bancs de granite
- Garde-corps métallique proposé
- Duo bacs de rebus et de recyclage
- Réfection du marquage pour stationnement

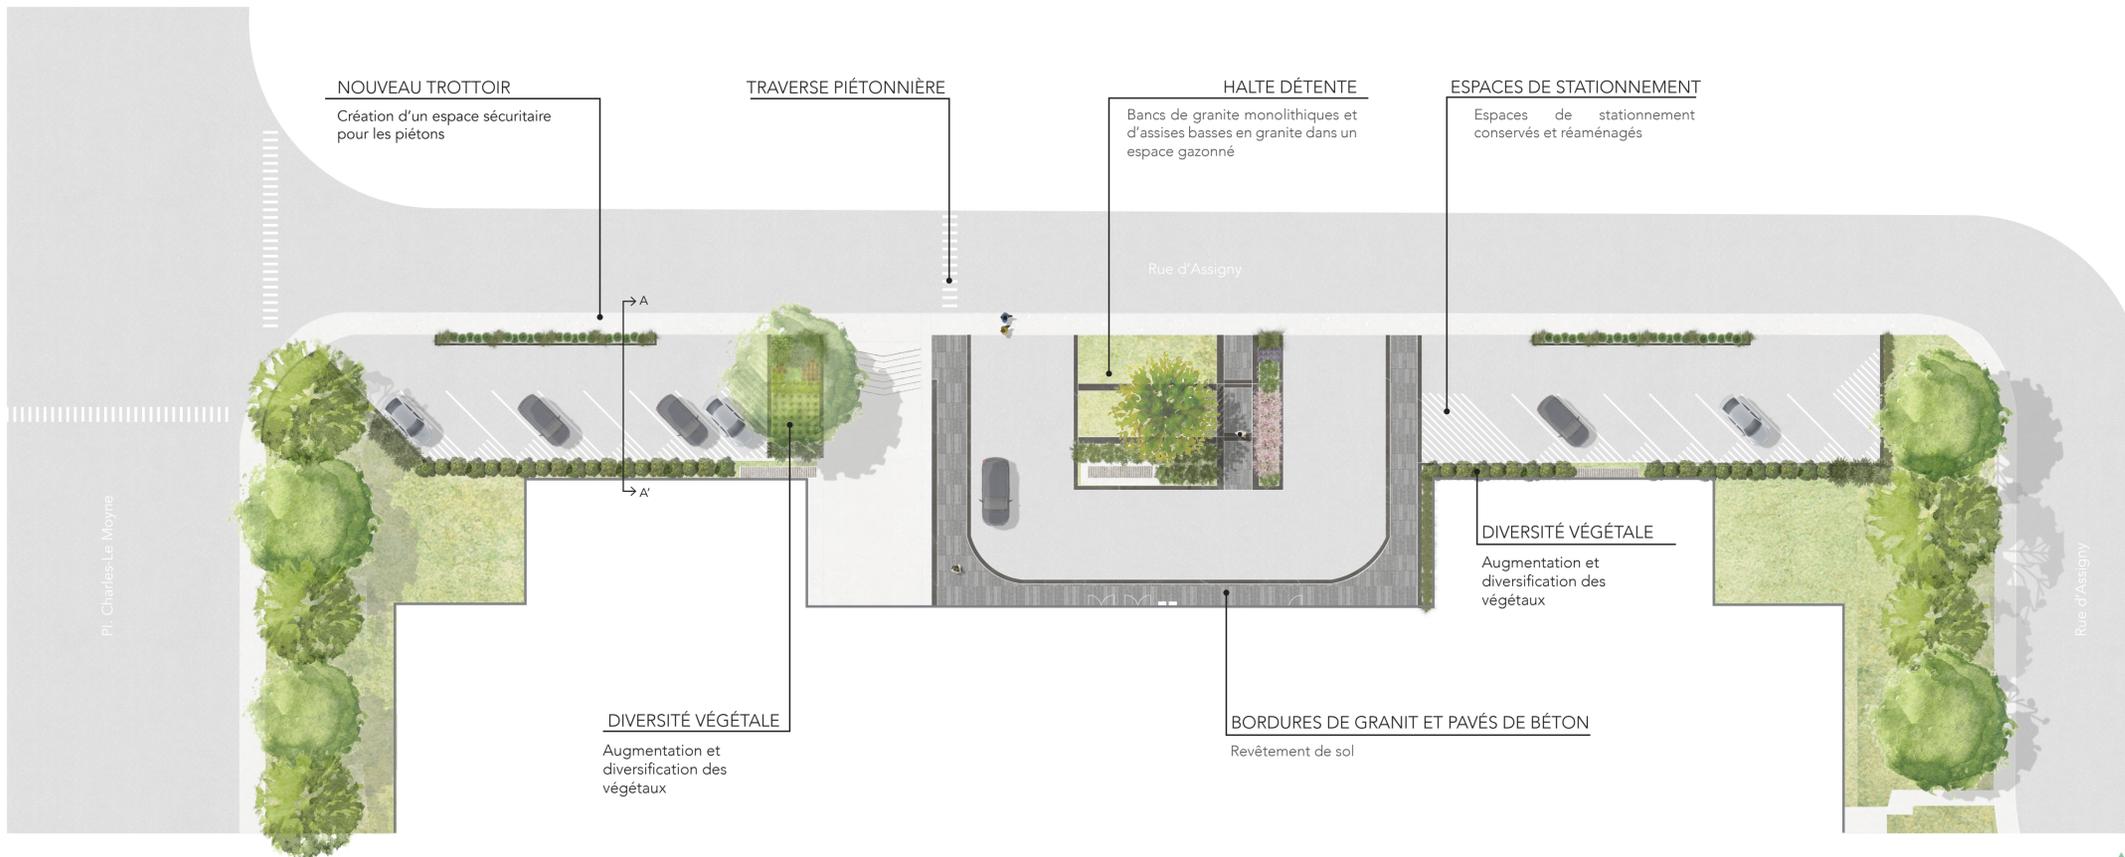

HYBRIDE PAYSAGE

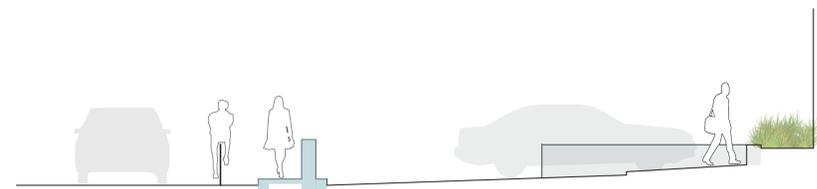

AVANT COUPE A-A'



APRÈS COUPE A-A'